


Légende

- ZONE A : Zone agricole
- ZONE N : Zone naturelle
- ZONE Nr : Zone naturelle présentant des risques naturels majeurs
- ZONE Nt : Zone naturelle à vocation touristique
- ZONE UH : Zone urbaine mixte à destination principale d'habitat
- ZONE UHr : Zone urbaine mixte présentant des risques de remontée de nappe
- ZONE IAUh : Zone à urbaniser à destination principale d'habitat
- ZONE UE : Zone urbaine à destination d'activités économiques
- Elément bâti protégé au titre de l'article L151-19 du code de l'urbanisme
- Elément naturel à protéger au titre de l'article L151-19 du code de l'urbanisme
- EBC : Espace Boisé Classé article L113-1 du code de l'urbanisme
- ER : Emplacement Réservé
- OAP : secteur soumis à orientations d'aménagement et de programmation art.R 151-6 CU

éch. 1/5000e

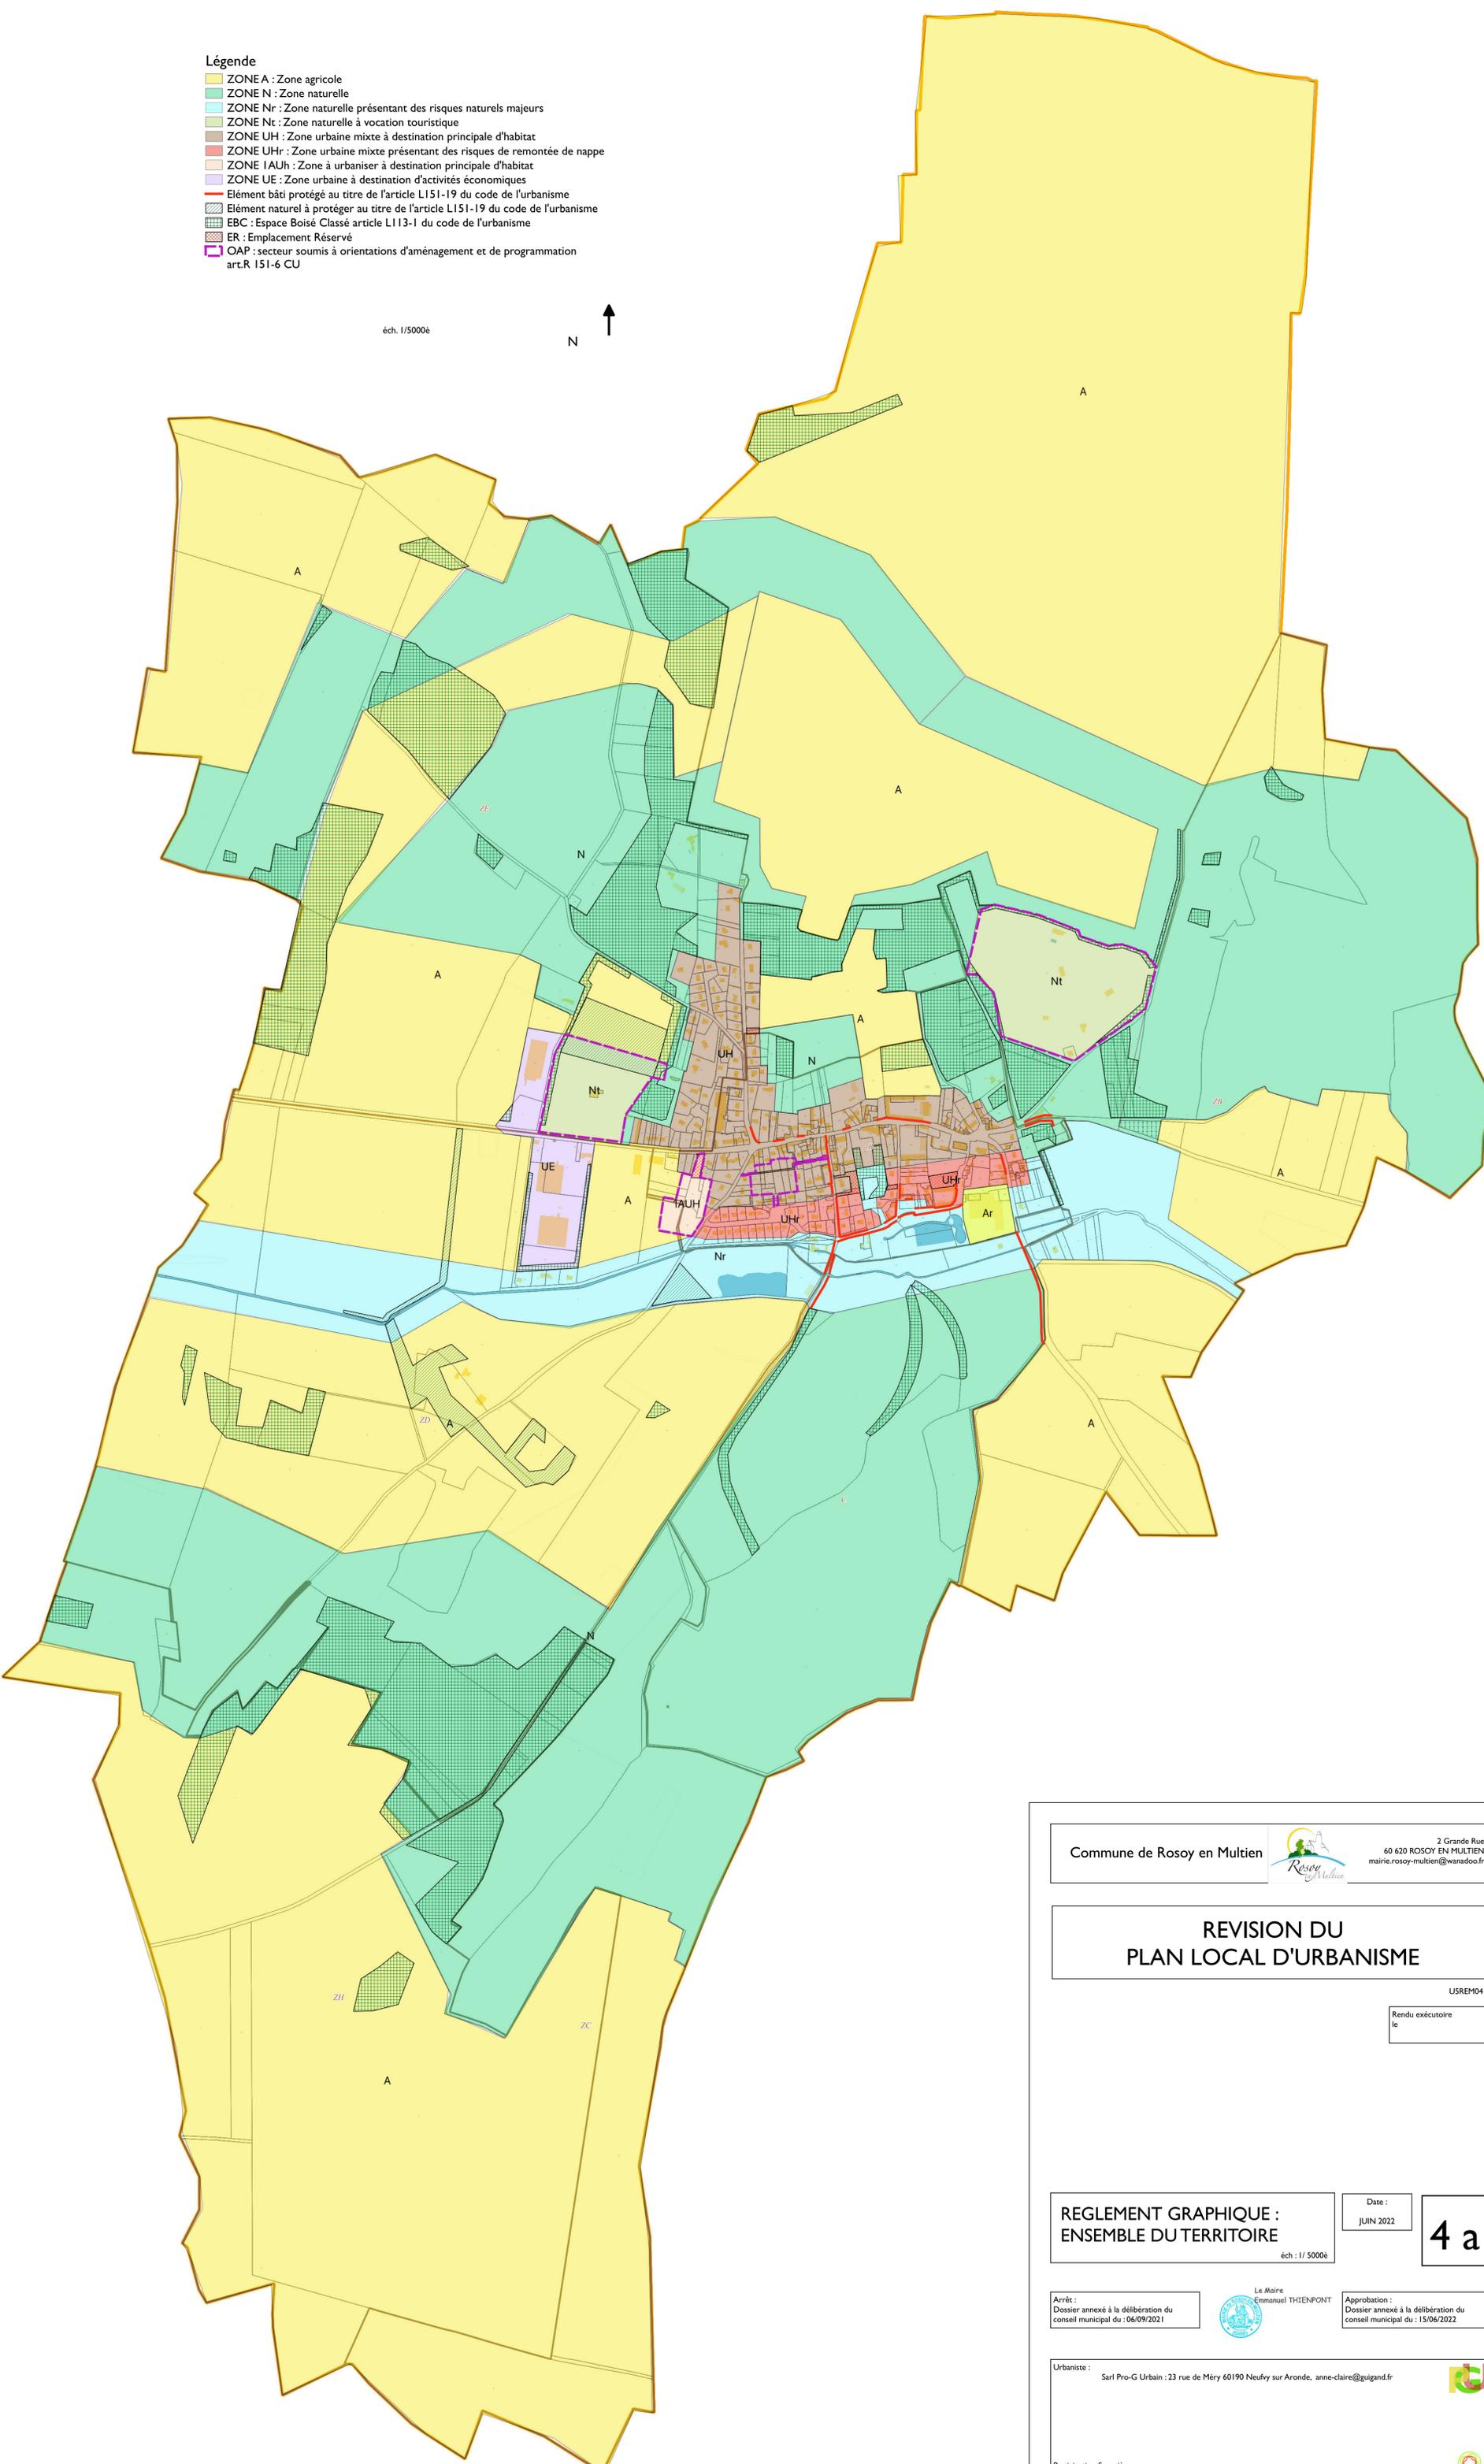

Commune de Rosoy en Multien



2 Grande Rue
60 620 ROSOY EN MULTIEN
mairie.rosoy-multien@wanadoo.fr

REVISION DU PLAN LOCAL D'URBANISME

USREM0415

Rendu exécutoire
le

REGLEMENT GRAPHIQUE :
ENSEMBLE DU TERRITOIRE

éch. : 1/ 5000e

Date :
JUN 2022

4 a

Arrêté :
Dossier annexé à la délibération du
conseil municipal du : 06/09/2021



Approbation :
Dossier annexé à la délibération du
conseil municipal du : 15/06/2022

Urbaniste :
Sarl Pro-G Urbain : 23 rue de Méry 60190 Neufy sur Aronde, anne-claire@guigand.fr



Participation financière :
CONSEIL DEPARTEMENTAL DE L'OISE

